

# 県民共済みらいホール 舞台平面図 1/100


〒231-8418

住所 横浜市中区桜木町1-1-8-2

TEL:045-201-3080

FAX:045-201-3936

HL幕
引割バック幕 (大黒幕)
バトン7
バトン6
UH (一文字幕)
袖幕2
バトン5
3Sus
バトン4 (一文字幕)
2Sus
引割幕
バトン3 (一文字幕)
バトン2
1Sus
Bor (一文字幕)
袖幕1
バトン1
暗転幕
引割緞帳
緞帳
ProSus

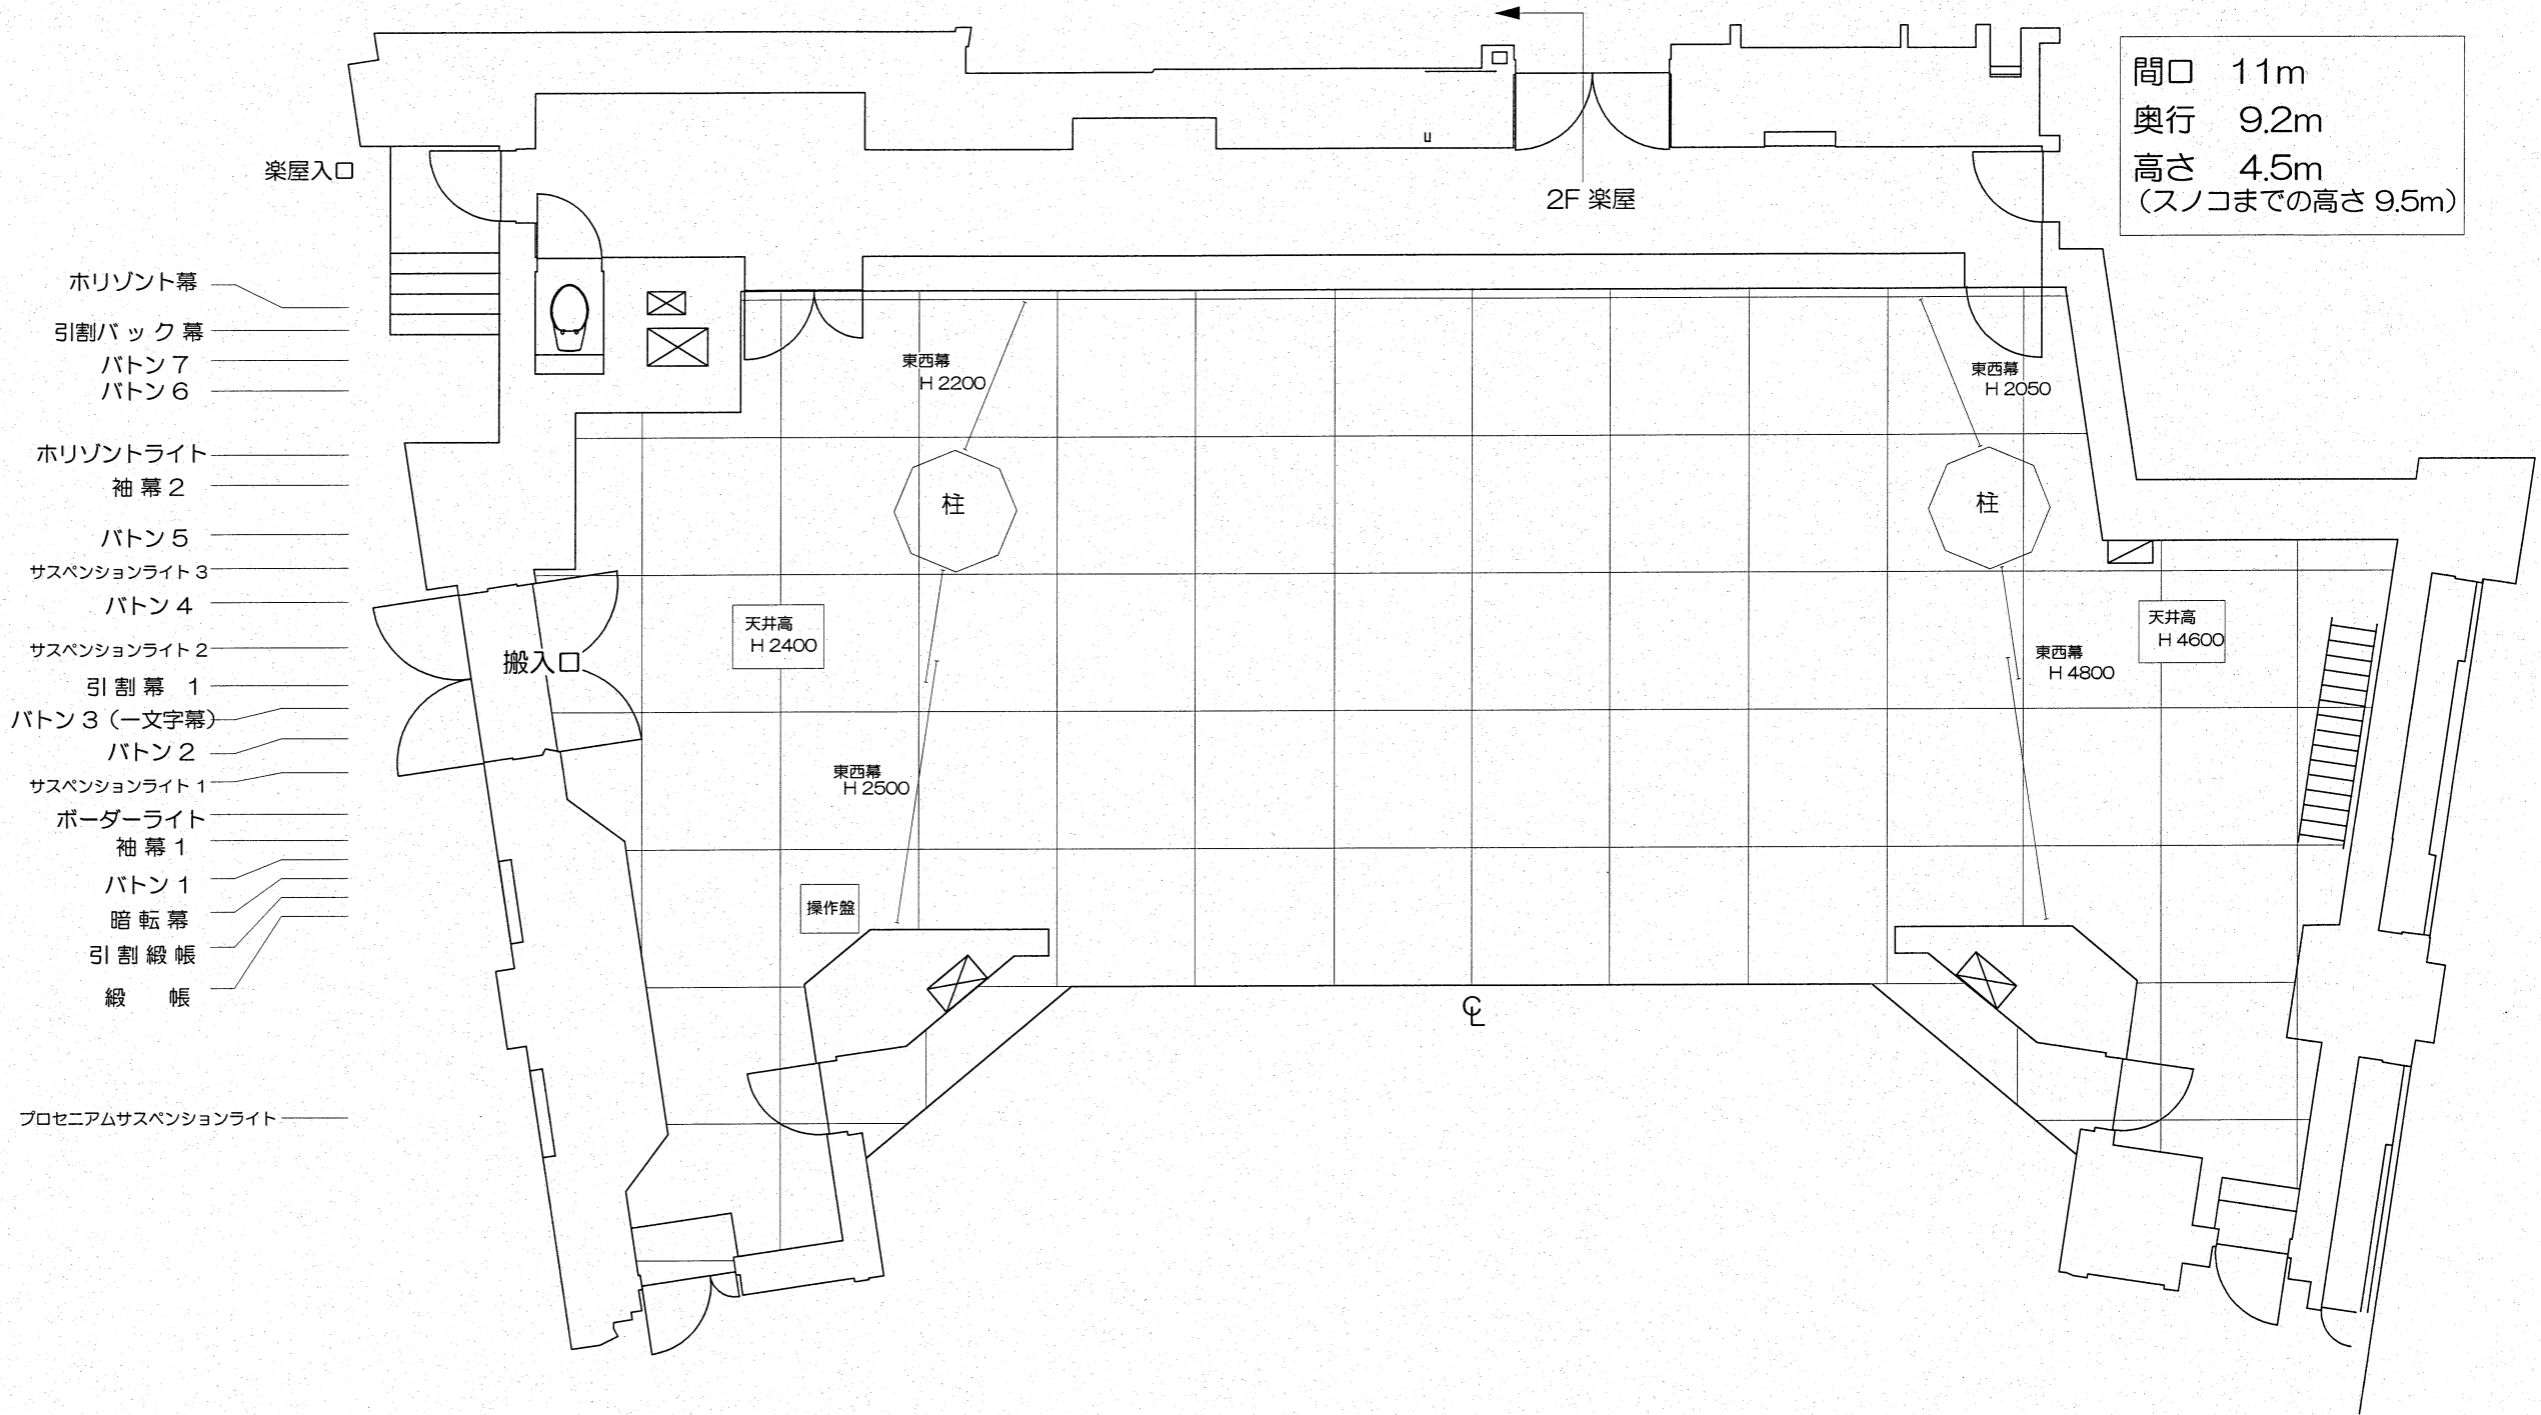

間口 11m  
奥行 9.2m  
高さ 4.5m  
(スノコまでの高さ 9.5m)

1間×1間

公演日	年	月	日	開演	時	分
公演名				終演	時	分

演出	舞台監督	
美術	照明	音響