


県民共済みらいホール 舞台断面図

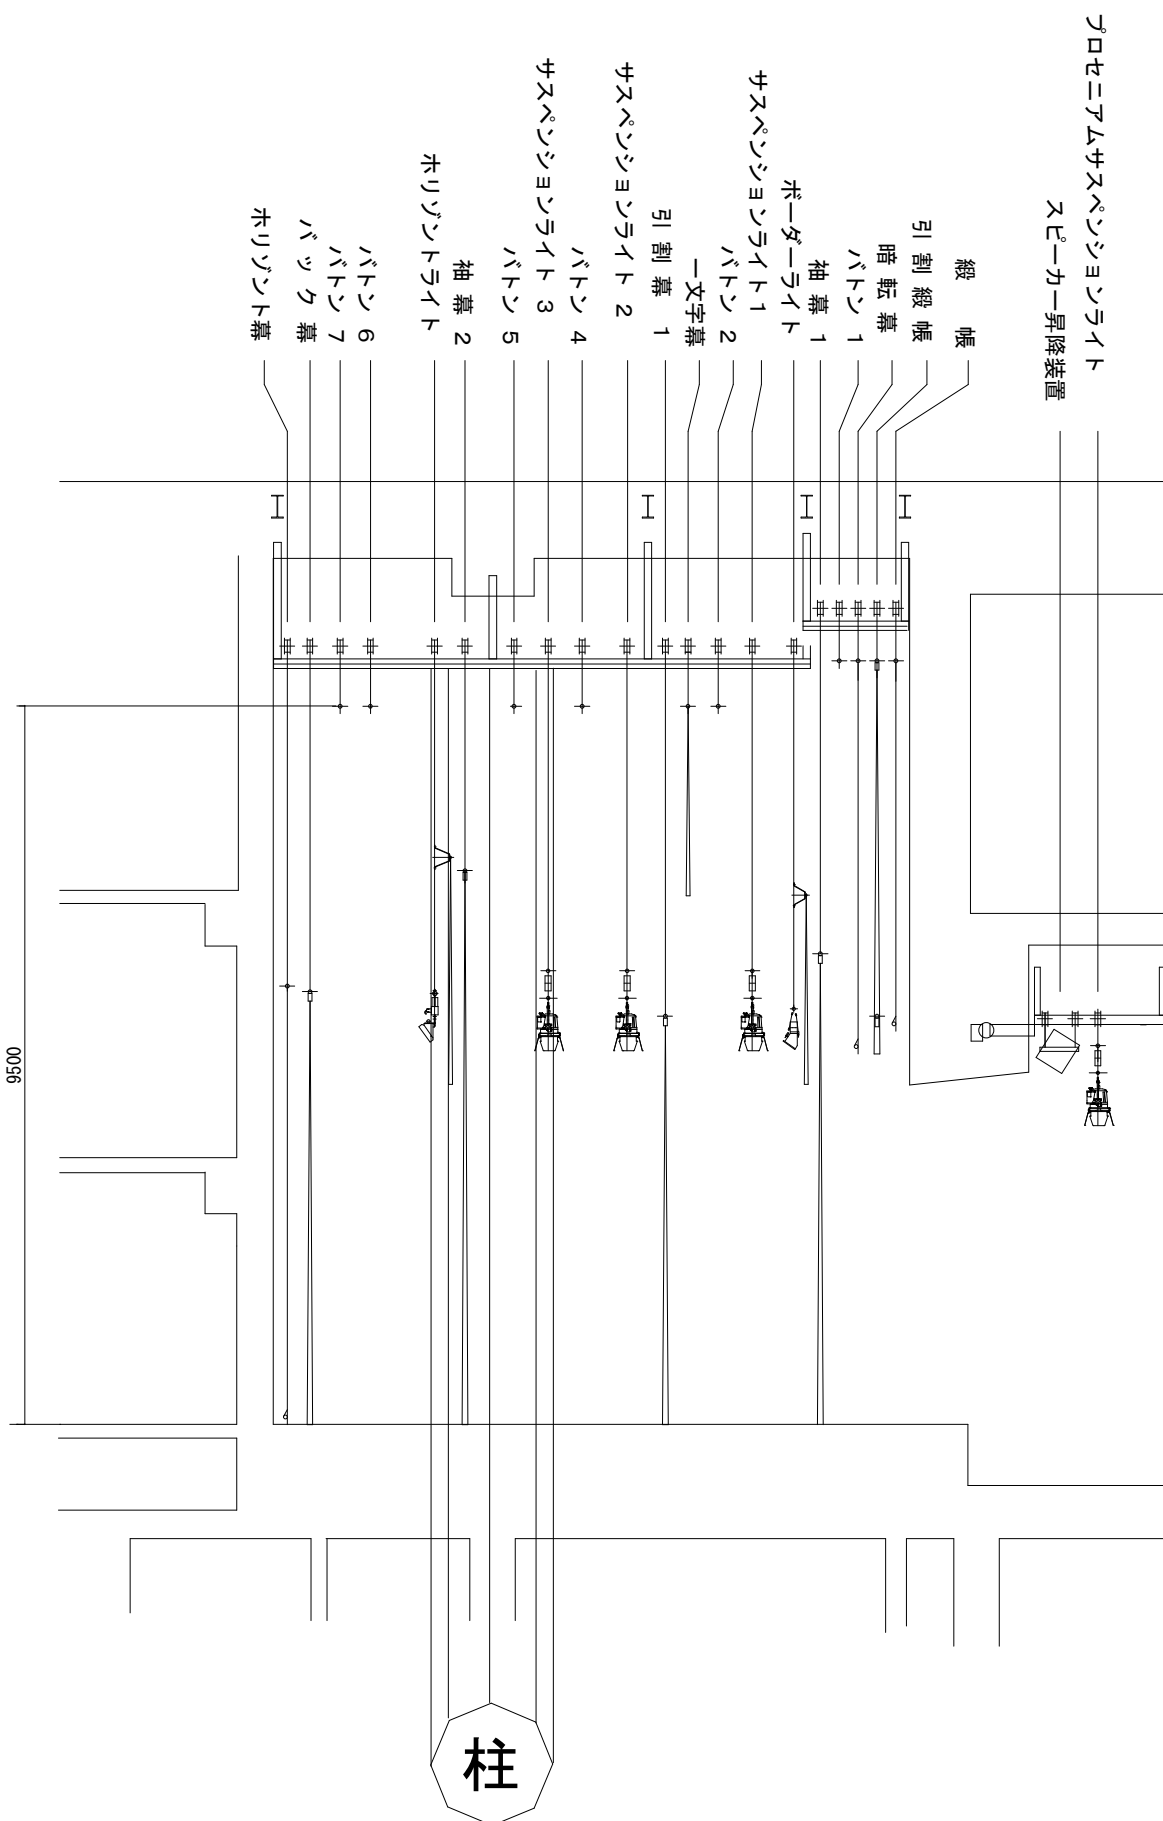

プロセニアムサスペンションライト

スピーカー昇降装置

引割殺帳

暗転幕

バトン 1

袖幕 1

ポーターライト

サスペンションライト 1

バトン 2

一文字幕

引割幕 1

サスペンションライト 2

バトン 4

サスペンションライト 3

バトン 5

袖幕 2

サスペンションライト

バトン 6

バトン 7

バツク幕

サスペンションライト

9550

柱